


ТАБЛИЦА НА ОБЕКТИ
НА 00 ПАРТЕР С ОЧ

| ОБЕКТ | ОБЩА ПЛОЩ |
|---------------|----------------------|
| ВПМ 01 | 12.87 m ² |
| ВПМ 02 | 12.87 m ² |
| ВПМ 03 | 12.87 m ² |
| ВПМ 04 | 12.87 m ² |
| ВПМ 05 | 12.87 m ² |
| ВПМ 06 | 15.45 m ² |
| ВПМ 07 | 13.00 m ² |
| ВПМ 08 | 13.00 m ² |
| ВПМ 09 | 13.00 m ² |
| ВПМ 10 | 13.00 m ² |
| ВПМ 11 | 13.00 m ² |
| ВПМ 12 | 13.00 m ² |
| ВПМ 13 | 13.00 m ² |
| Ж001 - Ателие | 81.98 m ² |
| Ж002 - ОФИС | 46.23 m ² |
| ПМ 01 | 31.32 m ² |
| ПМ 02 | 35.80 m ² |
| ПМ 03 | 35.84 m ² |
| ПМ 04 | 27.56 m ² |
| ПМ 05 | 29.22 m ² |
| ПМ 06 | 32.53 m ² |
| ПМ 07 | 25.69 m ² |
| ПМ 08 | 45.79 m ² |
| ПМ 09 | 33.31 m ² |
| ПМ 10 | 24.07 m ² |

ТАБЛИЦА НА ОБЕКТИ
НА 00 ПАРТЕР С ОЧ

| ОБЕКТ | ОБЩА ПЛОЩ |
|----------|----------------------|
| ПМ 11 | 25.73 m ² |
| ПМ 12 | 23.99 m ² |
| ПМ 13 | 31.43 m ² |
| ПМ 14 | 25.52 m ² |
| ПМ 15 | 30.97 m ² |
| ПМ 16 | 30.37 m ² |
| ПМ 17 | 30.70 m ² |
| ПМ 18 | 37.60 m ² |
| ПМ 19 | 24.95 m ² |
| ПМ 20 | 28.29 m ² |
| ПМ 21 | 33.02 m ² |
| Скл. 001 | 3.90 m ² |
| Скл. 002 | 4.28 m ² |
| Скл. 003 | 4.28 m ² |
| Скл. 004 | 4.28 m ² |
| Скл. 005 | 5.73 m ² |
| Скл. 006 | 7.70 m ² |
| Скл. 007 | 4.32 m ² |
| Скл. 008 | 4.32 m ² |
| Скл. 009 | 4.38 m ² |
| Скл. 010 | 3.27 m ² |
| Скл. 011 | 3.27 m ² |
| Скл. 012 | 4.35 m ² |
| Скл. 013 | 2.66 m ² |
| Скл. 014 | 4.63 m ² |

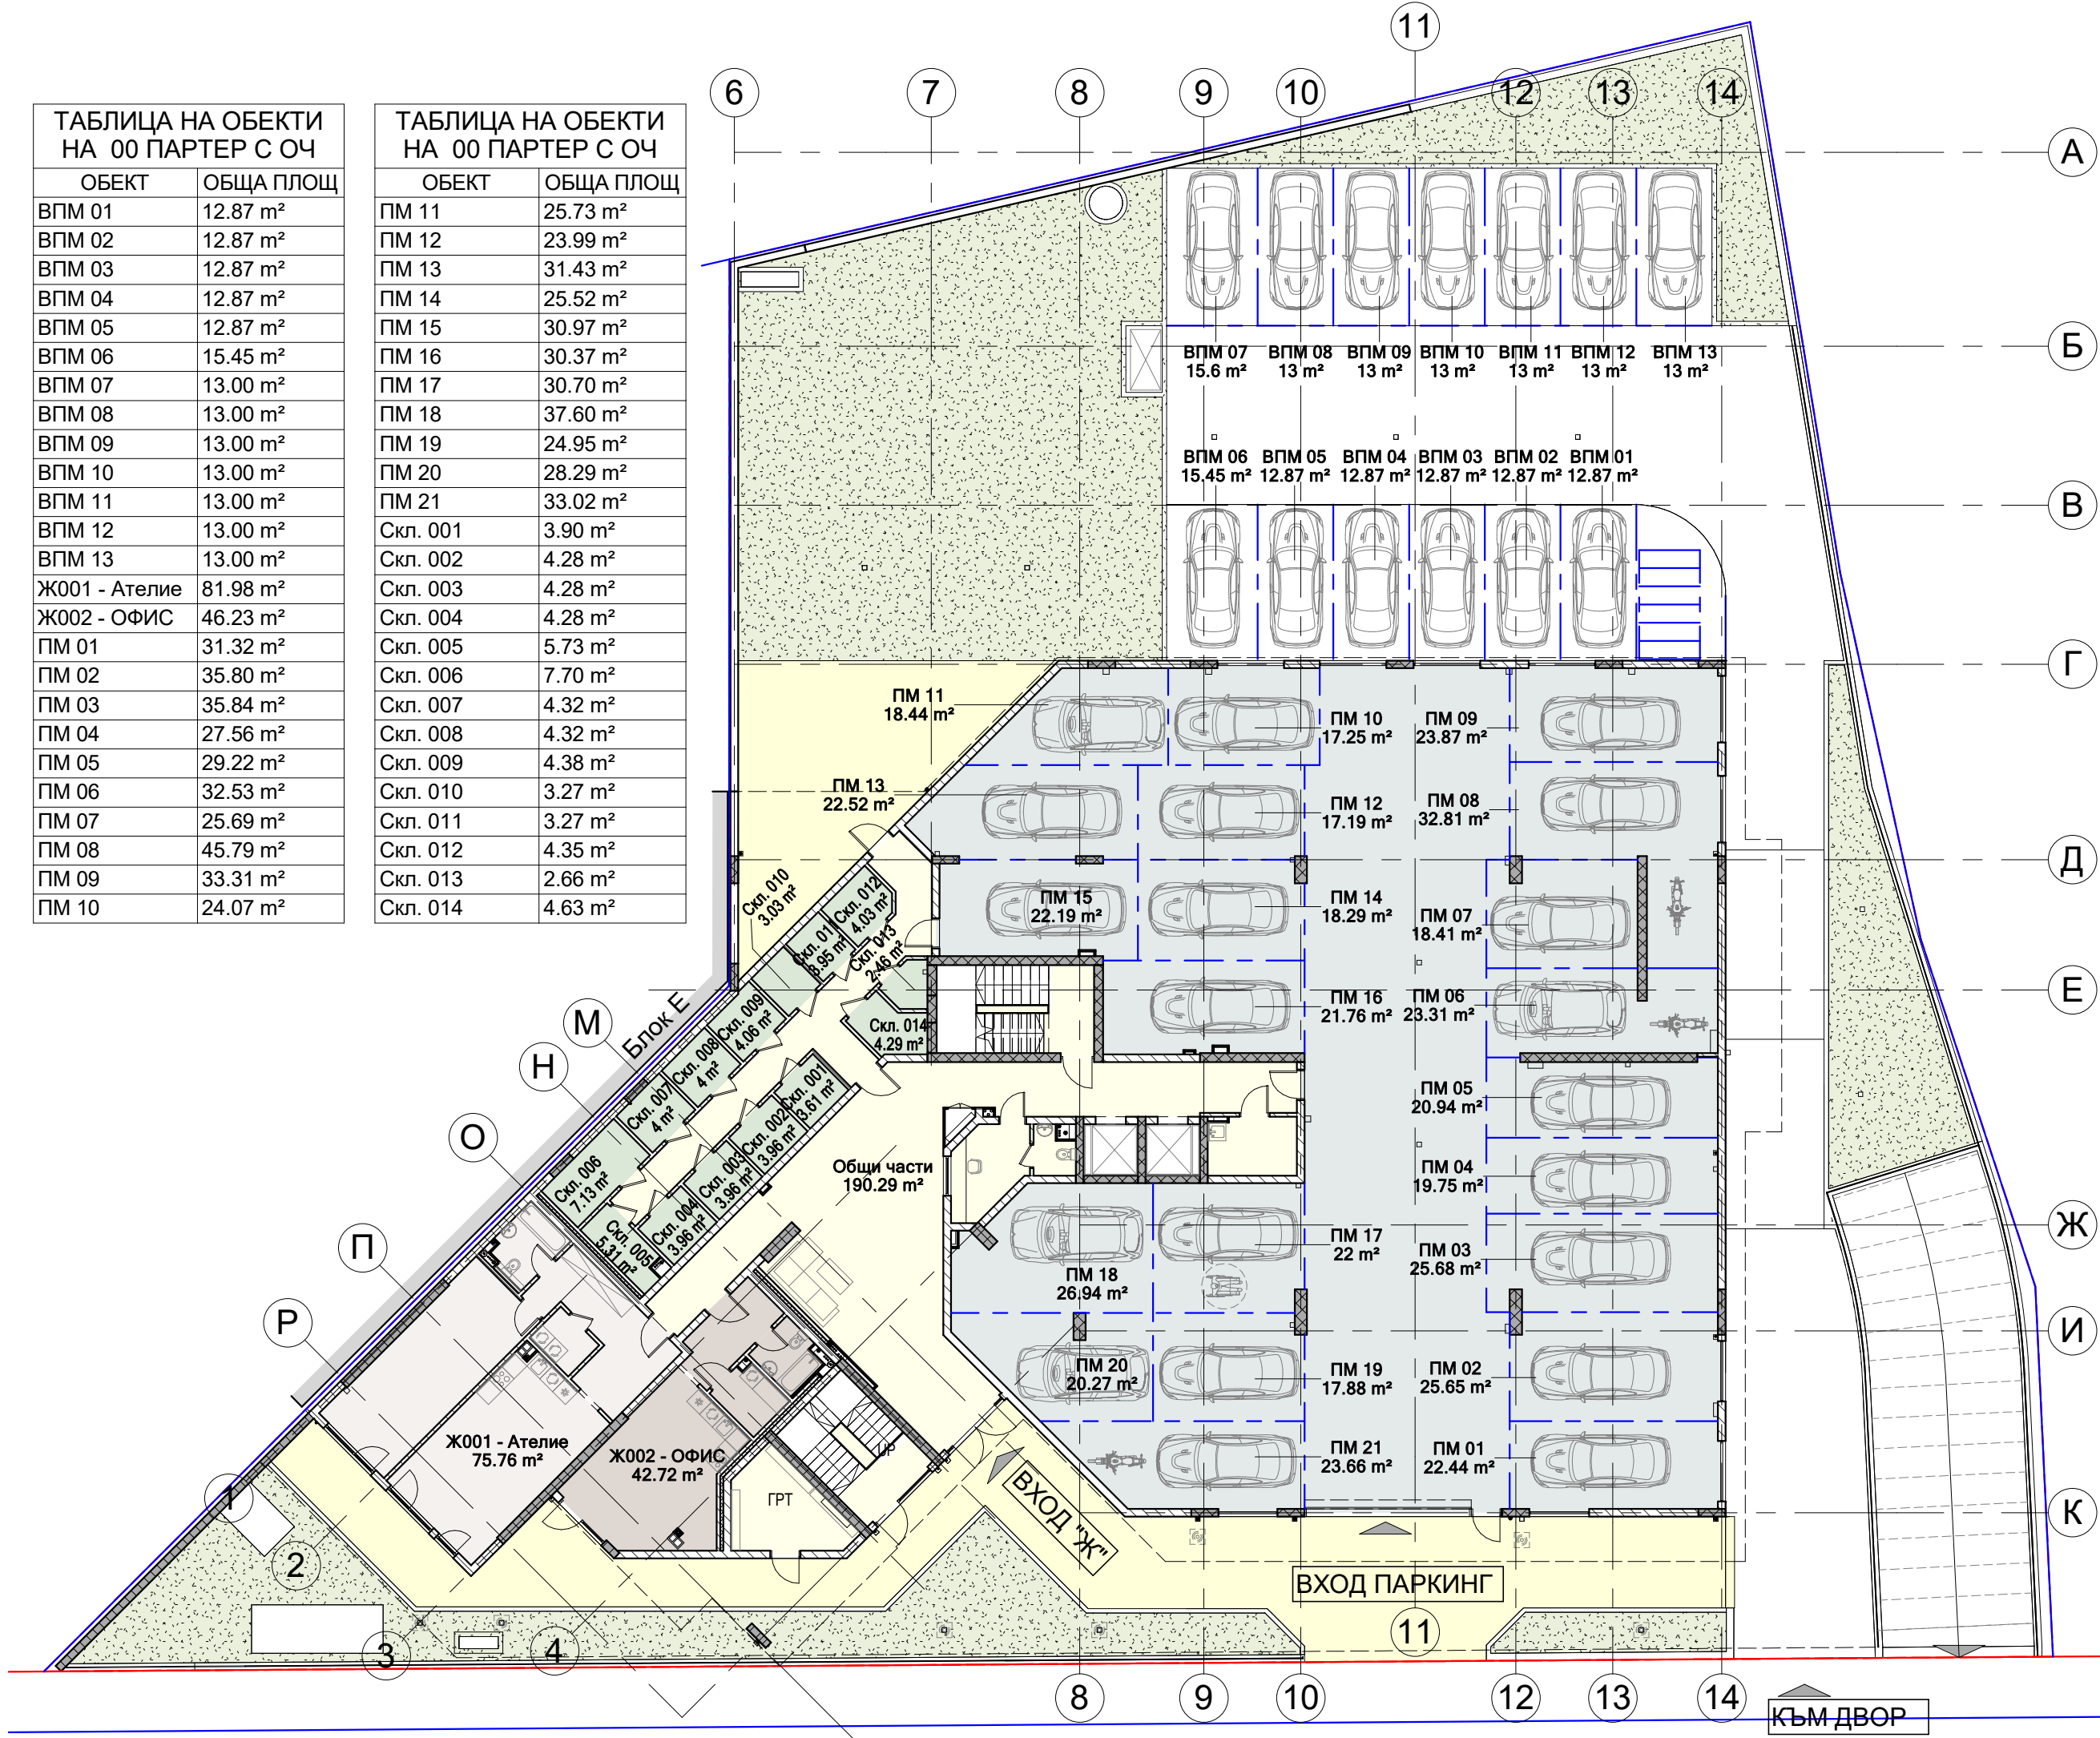

| | |
|------------|---|
| ОБЕКТ | Преработка по чл. 154 от ЗУТ и вътрешни преустройства на Административно - жилищен комплекс, офиси и магазини с подземни гаражи в УПИ VII-750,825, кв.8Б, м.Къро, гр. София, Блок Ж |
| ВЪЗЛОЖИТЕЛ | ФОРЪНЧ ИНВЕСТМЪНТ ЕООД |
| ЧЕРТЕЖ | ПЛАН 01 ПАРТЕР |