


ТАБЛИЦА НА ОБЕКТИ НА 04 ЕТАЖ С ВКЛЮЧЕНИ ОБЩИ ЧАСТИ	
ОБЕКТ	ОБЩА ПЛОЩ
Ж301	66.21 m <sup>2</sup>
Ж302	68.82 m <sup>2</sup>
Ж303	72.92 m <sup>2</sup>
Ж304	114.60 m <sup>2</sup>
Ж305	75.22 m <sup>2</sup>
Ж306	116.62 m <sup>2</sup>
Ж307	105.63 m <sup>2</sup>
Ж308	70.21 m <sup>2</sup>
Ж309	59.27 m <sup>2</sup>

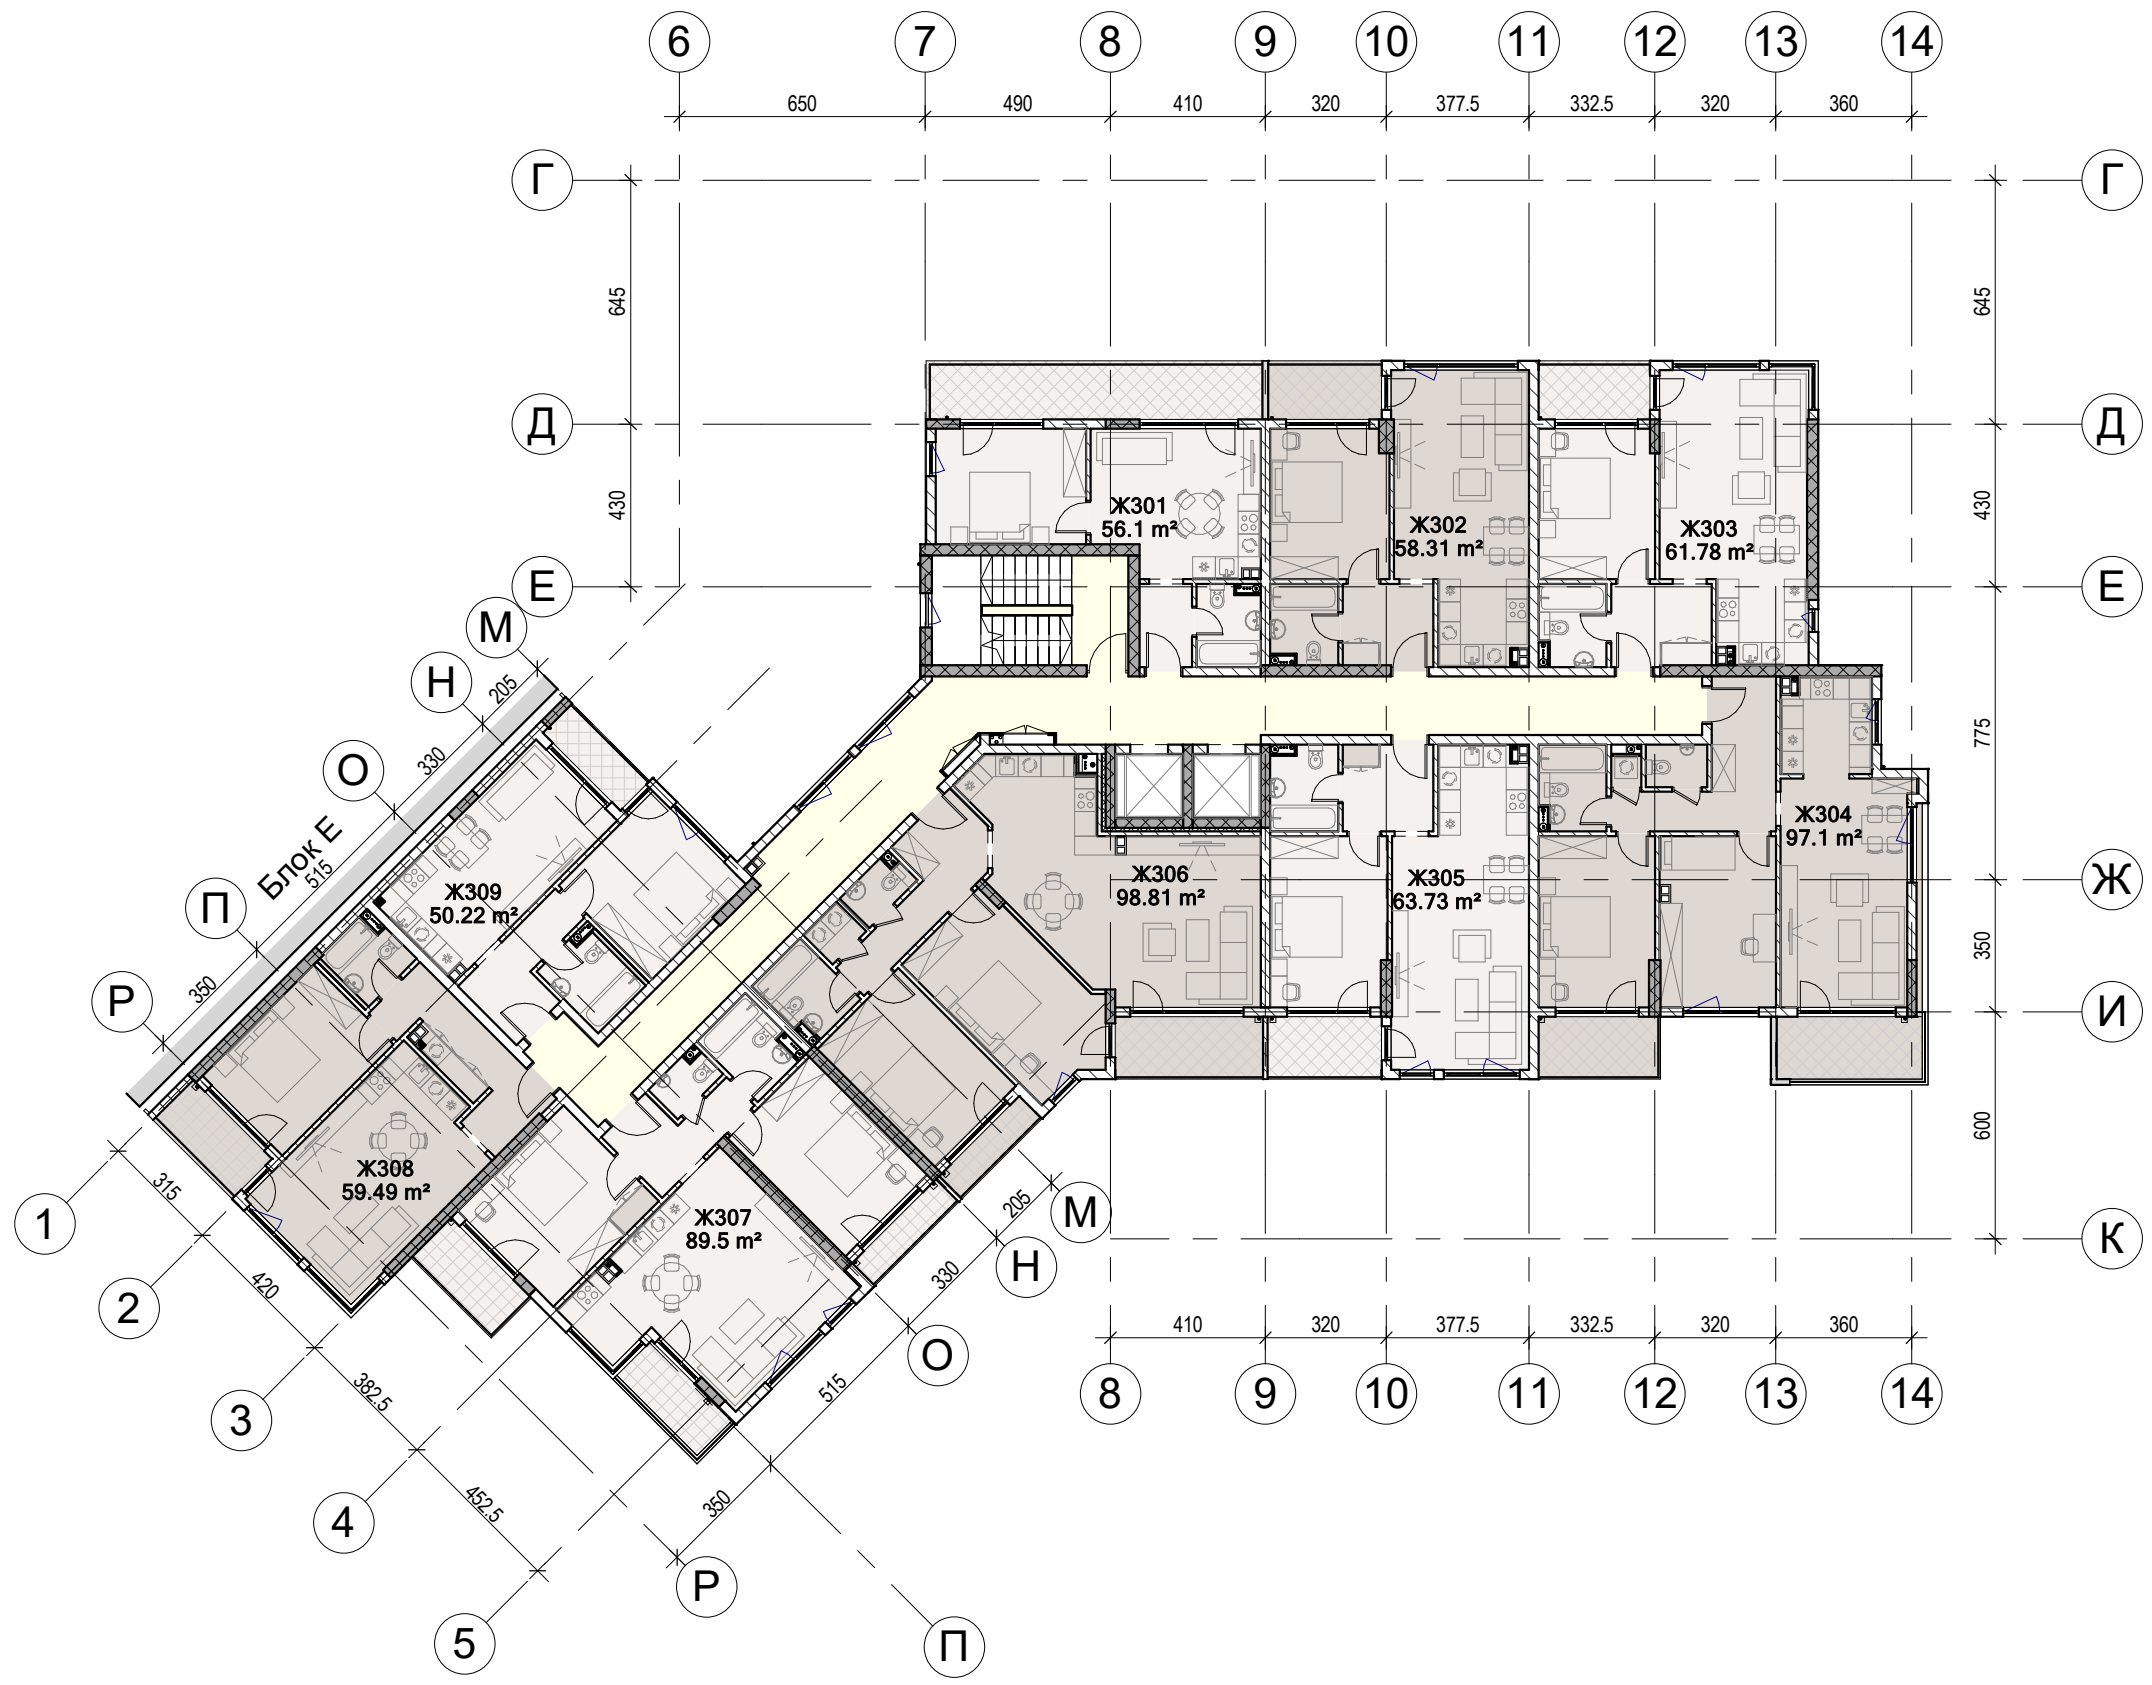

ОБЕКТ	Преработка по чл. 154 от ЗУТ и вътрешни преустройства на Административно - жилищен комплекс, офиси и магазини с подземни гаражи в УПИ VII-750,825, кв.8Б, м.Къро, гр. София, Блок Ж
ВЪЗЛОЖИТЕЛ	ФОРЪНЧ ИНВЕСТМЪНТ ЕООД
ЧЕРТЕЖ	ПЛАН 04 ЕТАЖ