


ТАБЛИЦА НА ОБЕКТИ НА 05 ЕТАЖ С ВКЛЮЧЕНИ ОБЩИ ЧАСТИ	
ОБЕКТ	ОБЩА ПЛОЩ
Ж401	66.21 m ²
Ж402	68.82 m ²
Ж403	72.92 m ²
Ж404	114.60 m ²
Ж405	75.22 m ²
Ж406	116.62 m ²
Ж407	105.63 m ²
Ж408	70.21 m ²
Ж409	59.27 m ²

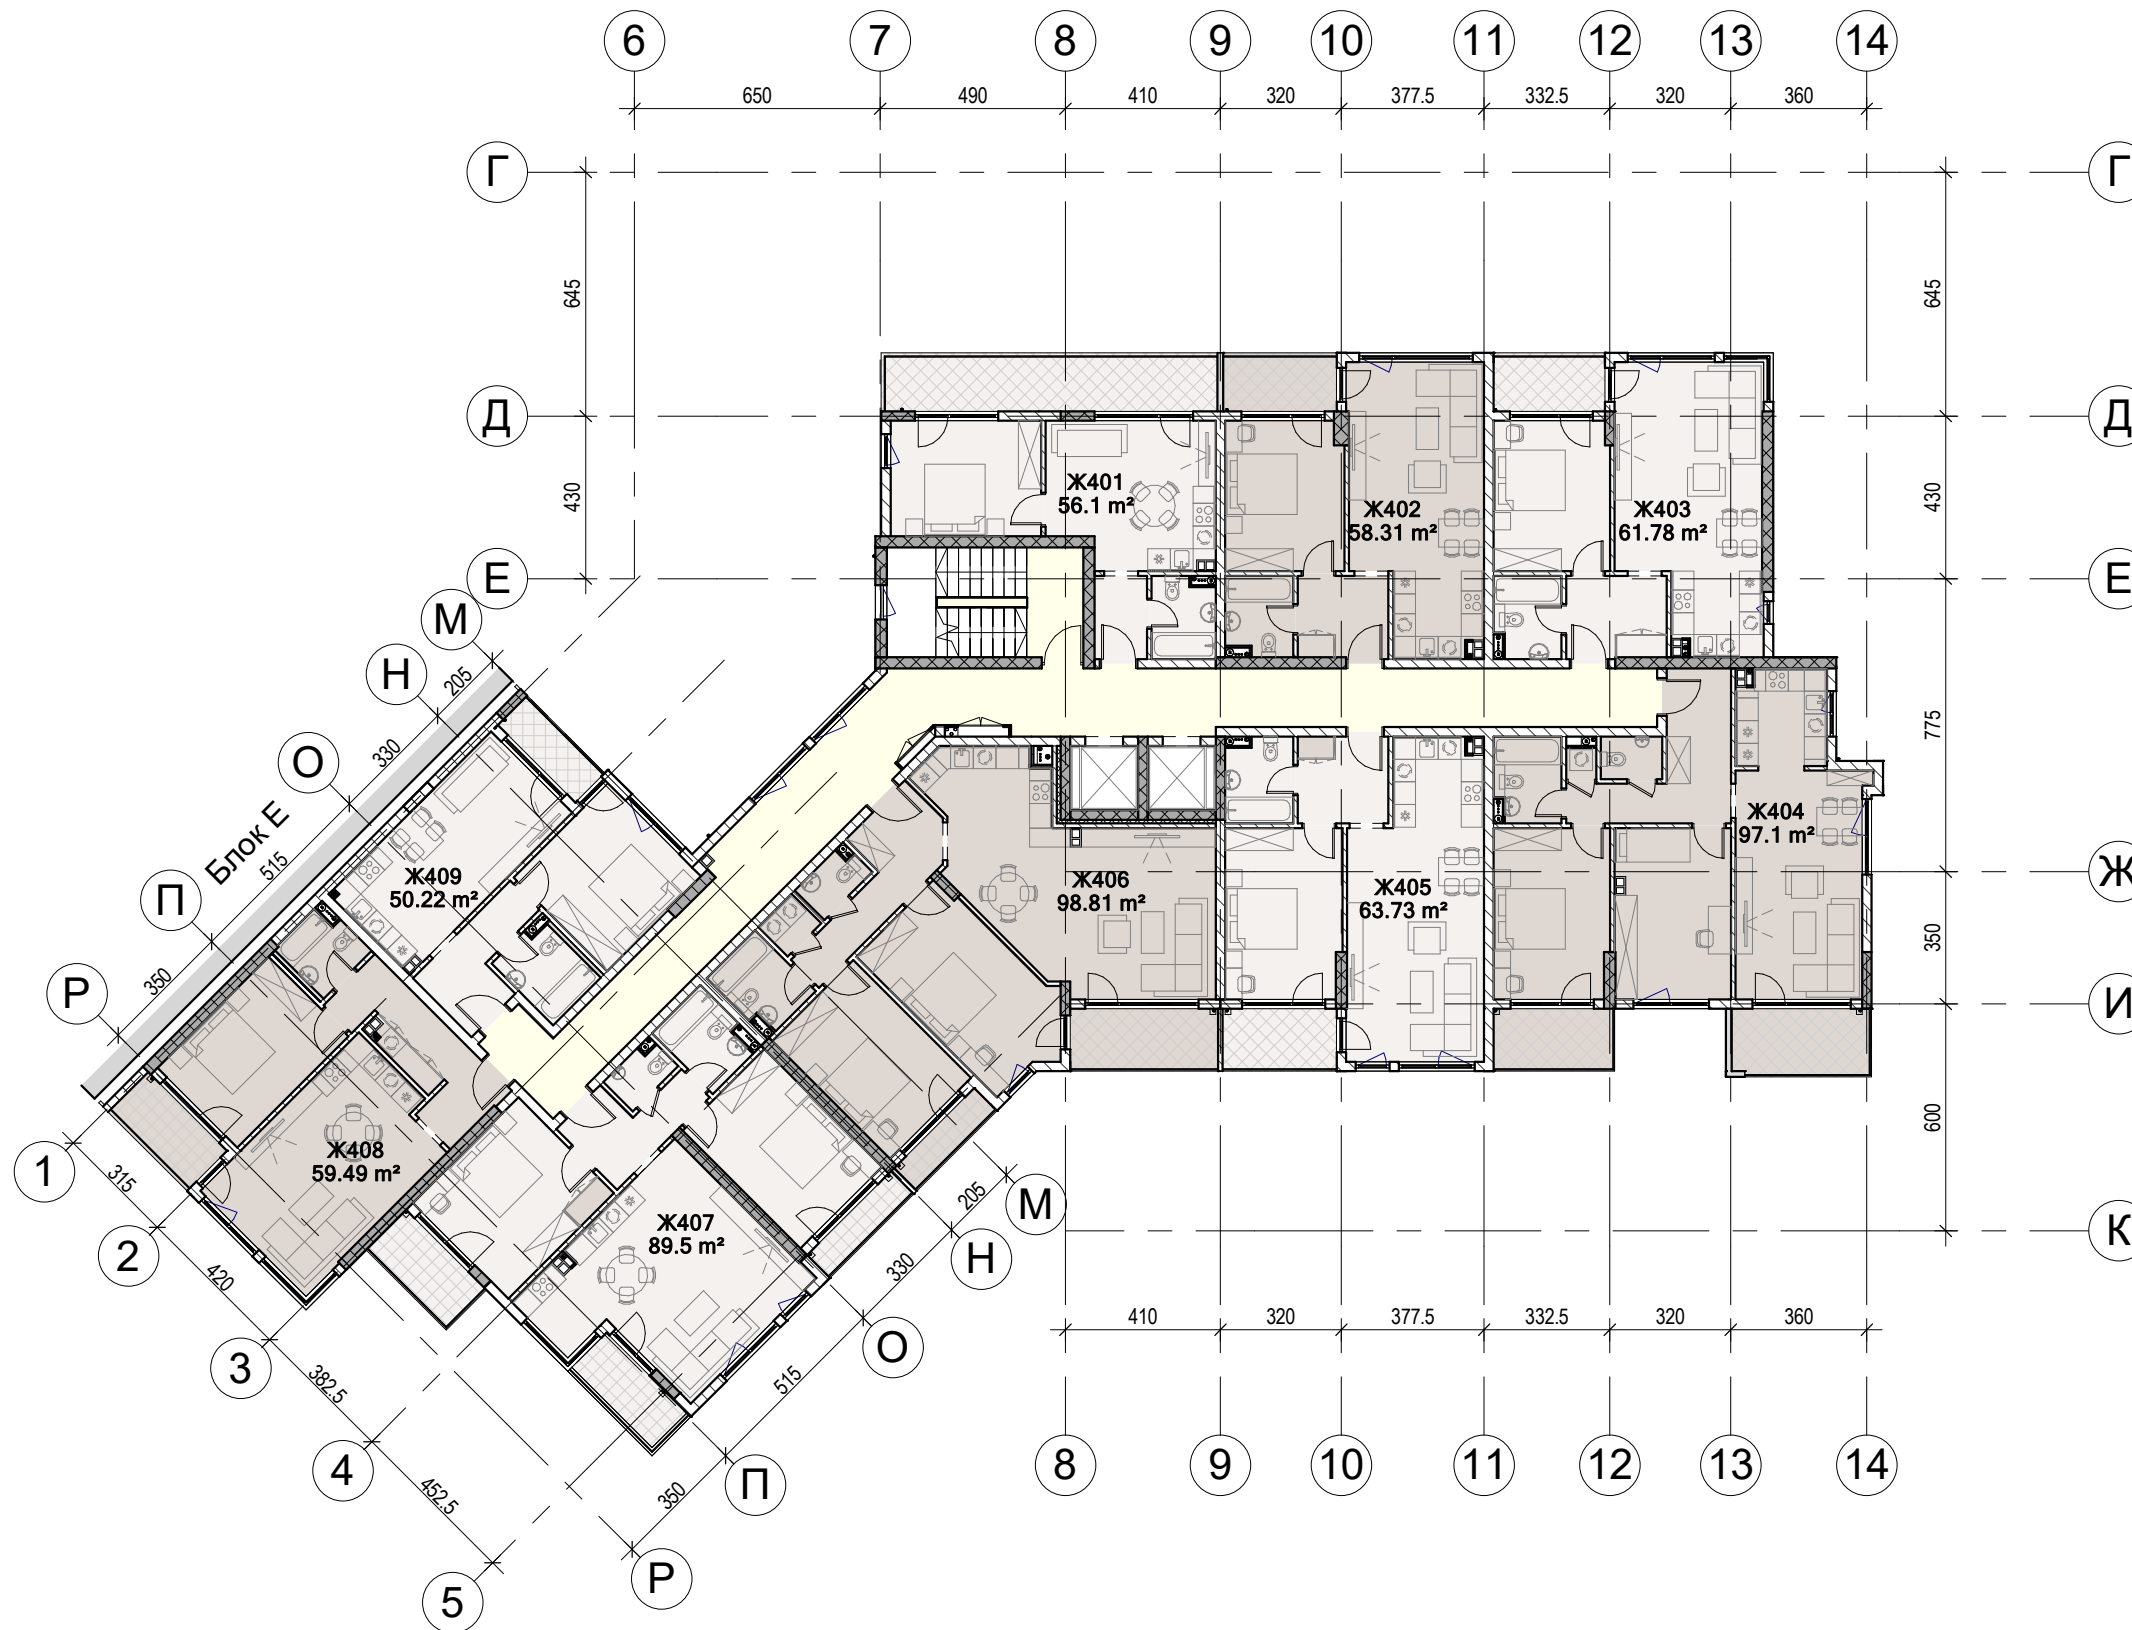

ОБЕКТ	Преработка по чл. 154 от ЗУТ и вътрешни преустройства на Административно - жилищен комплекс, офиси и магазини с подземни гаражи в УПИ VII-750,825, кв.8Б, м.Къро, гр. София, Блок Ж
ВЪЗЛОЖИТЕЛ	ФОРЪНЧ ИНВЕСТМЪНТ ЕООД
ЧЕРТЕЖ	ПЛАН 05 ЕТАЖ