


ТАБЛИЦА НА ОБЕКТИ НА 06 ЕТАЖ С ВКЛЮЧЕНИ ОБЩИ ЧАСТИ	
ОБЕКТ	ОБЩА ПЛОЩ
Ж501	66.21 m ²
Ж502	68.82 m ²
Ж503	72.92 m ²
Ж504	114.60 m ²
Ж505	75.22 m ²
Ж506	116.62 m ²
Ж507	105.63 m ²
Ж508	70.21 m ²
Ж509	59.27 m ²

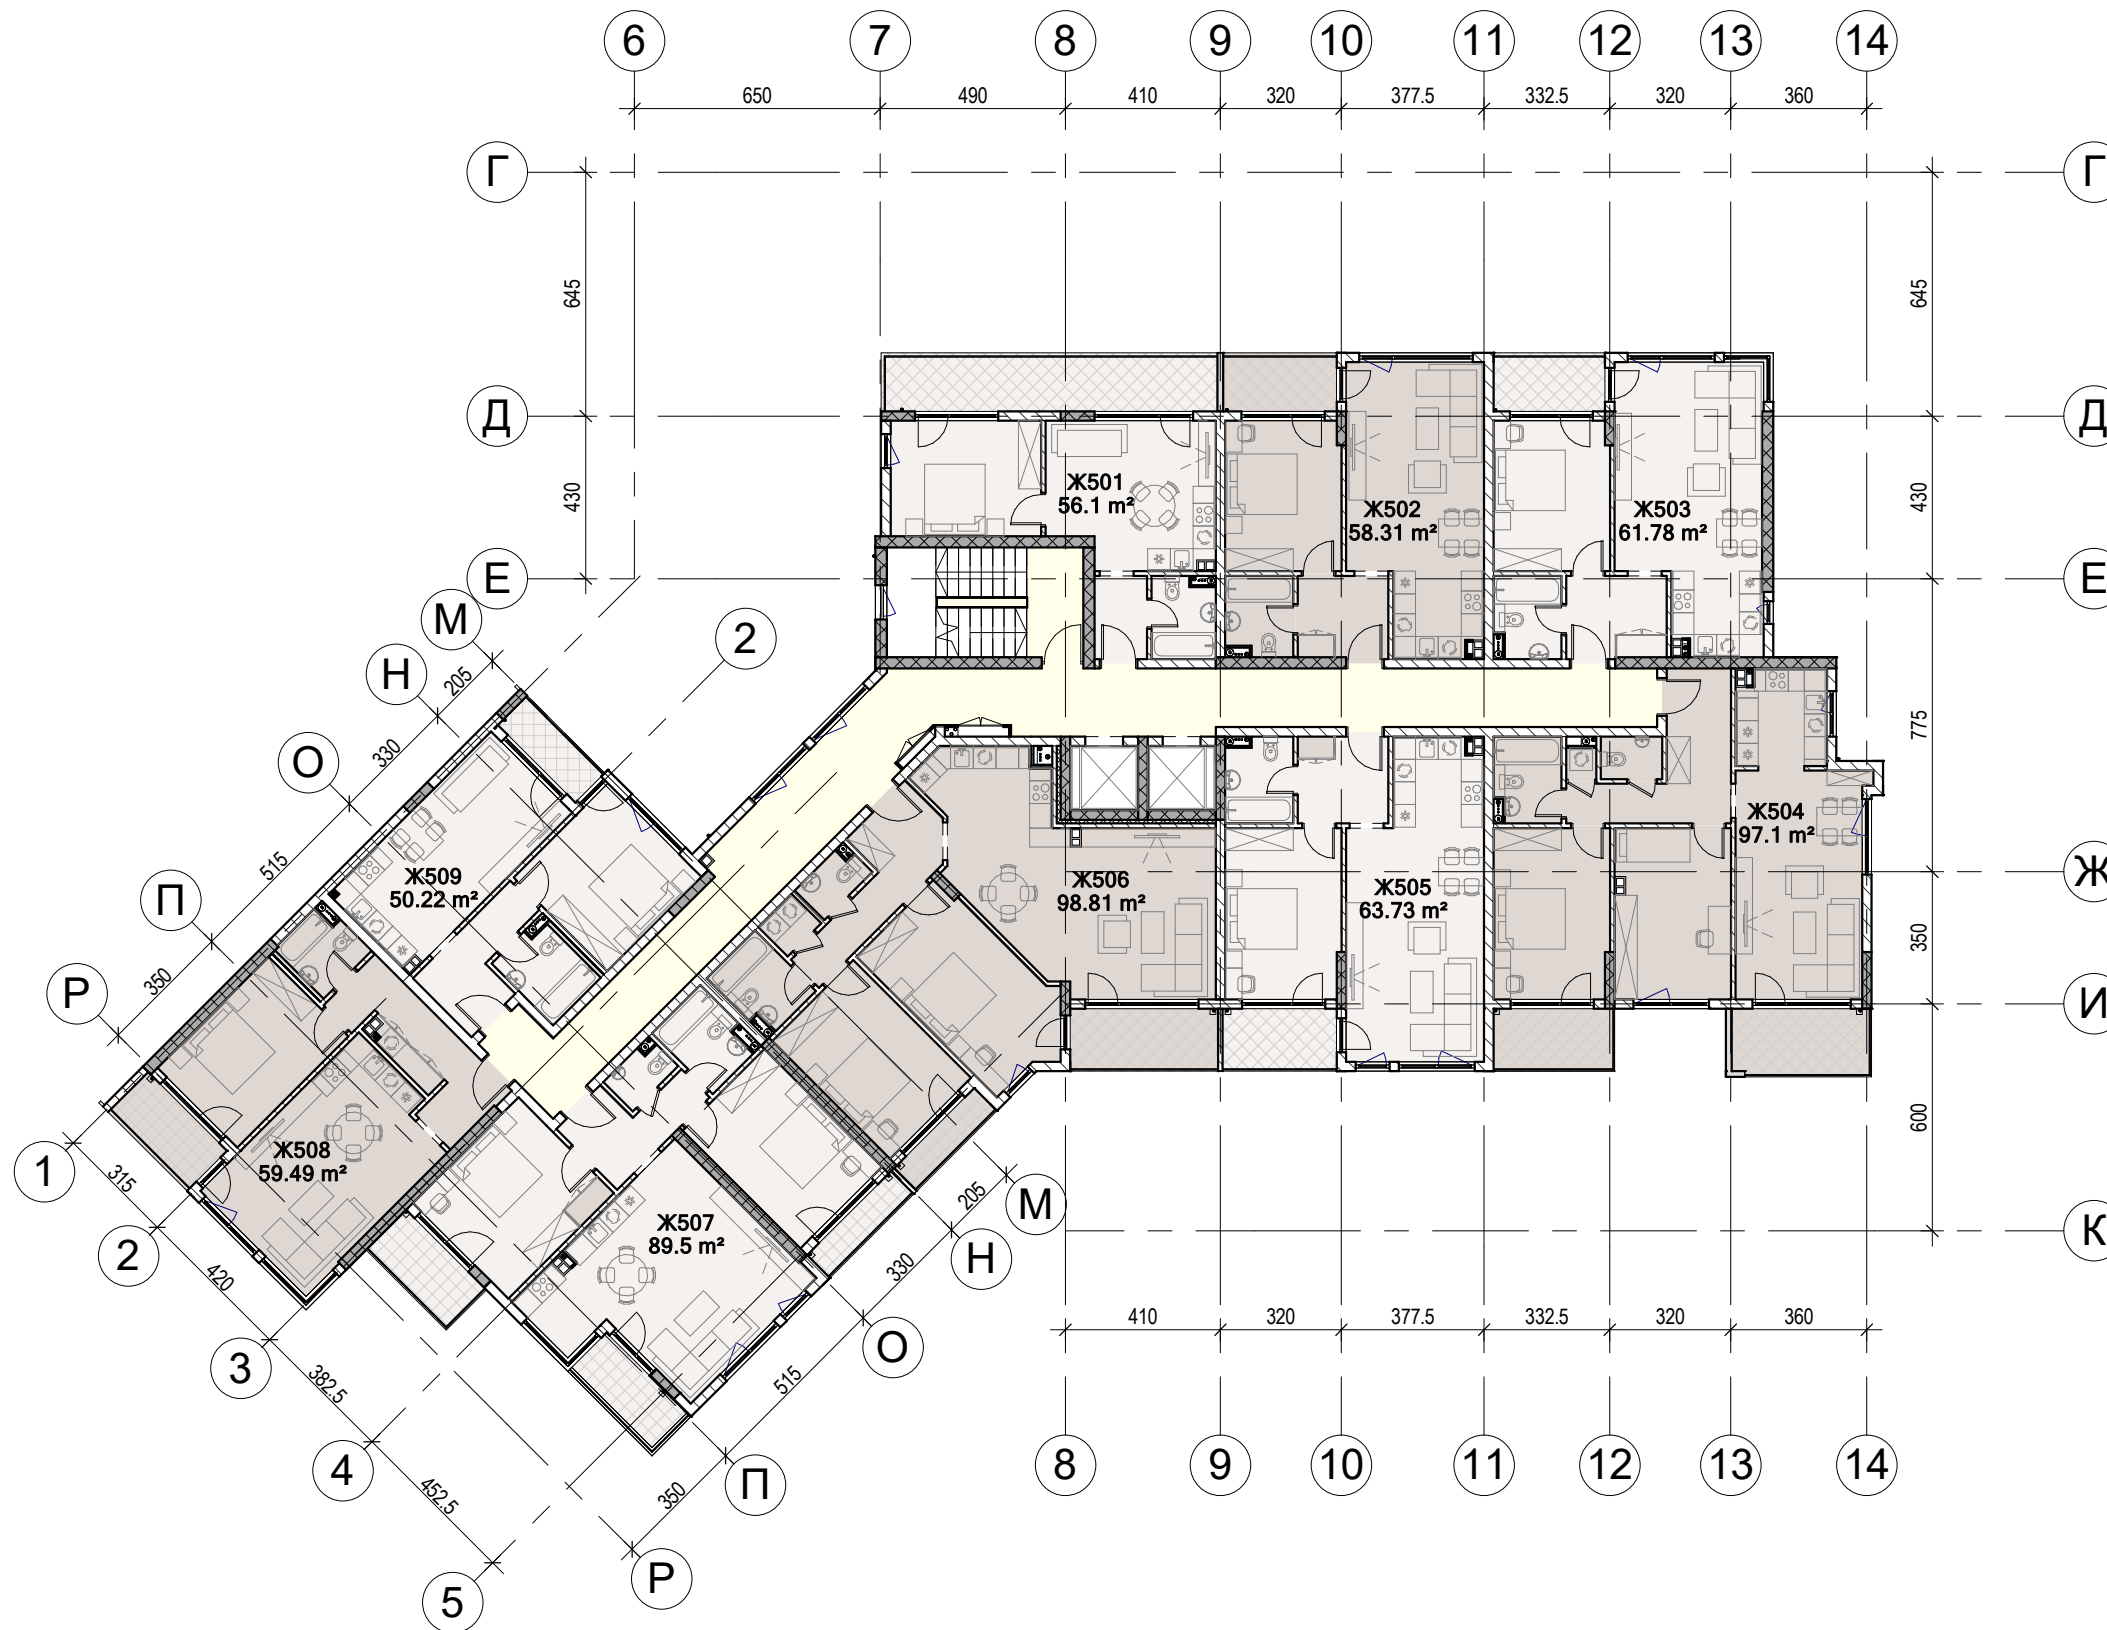

ОБЕКТ	Преработка по чл. 154 от ЗУТ и вътрешни преустройства на Административно - жилищен комплекс, офиси и магазини с подземни гаражи в УПИ VII-750,825, кв.8Б, м.Кърво, гр. София, Блок Ж
ВЪЗЛОЖИТЕЛ	ФОРЪНЧ ИНВЕСТМЪНТ ЕООД
ЧЕРТЕЖ	ПЛАН 06 ЕТАЖ