


ТАБЛИЦА НА ОБЕКТИ НА 07 ЕТАЖ С ВКЛЮЧЕНИ ОБЩИ ЧАСТИ	
ОБЕКТ	ОБЩА ПЛОЩ
Ж601	66.21 m <sup>2</sup>
Ж602	68.82 m <sup>2</sup>
Ж603	72.92 m <sup>2</sup>
Ж604	114.60 m <sup>2</sup>
Ж605	75.22 m <sup>2</sup>
Ж606	116.62 m <sup>2</sup>
Ж607	105.63 m <sup>2</sup>
Ж608	70.21 m <sup>2</sup>
Ж609	59.27 m <sup>2</sup>

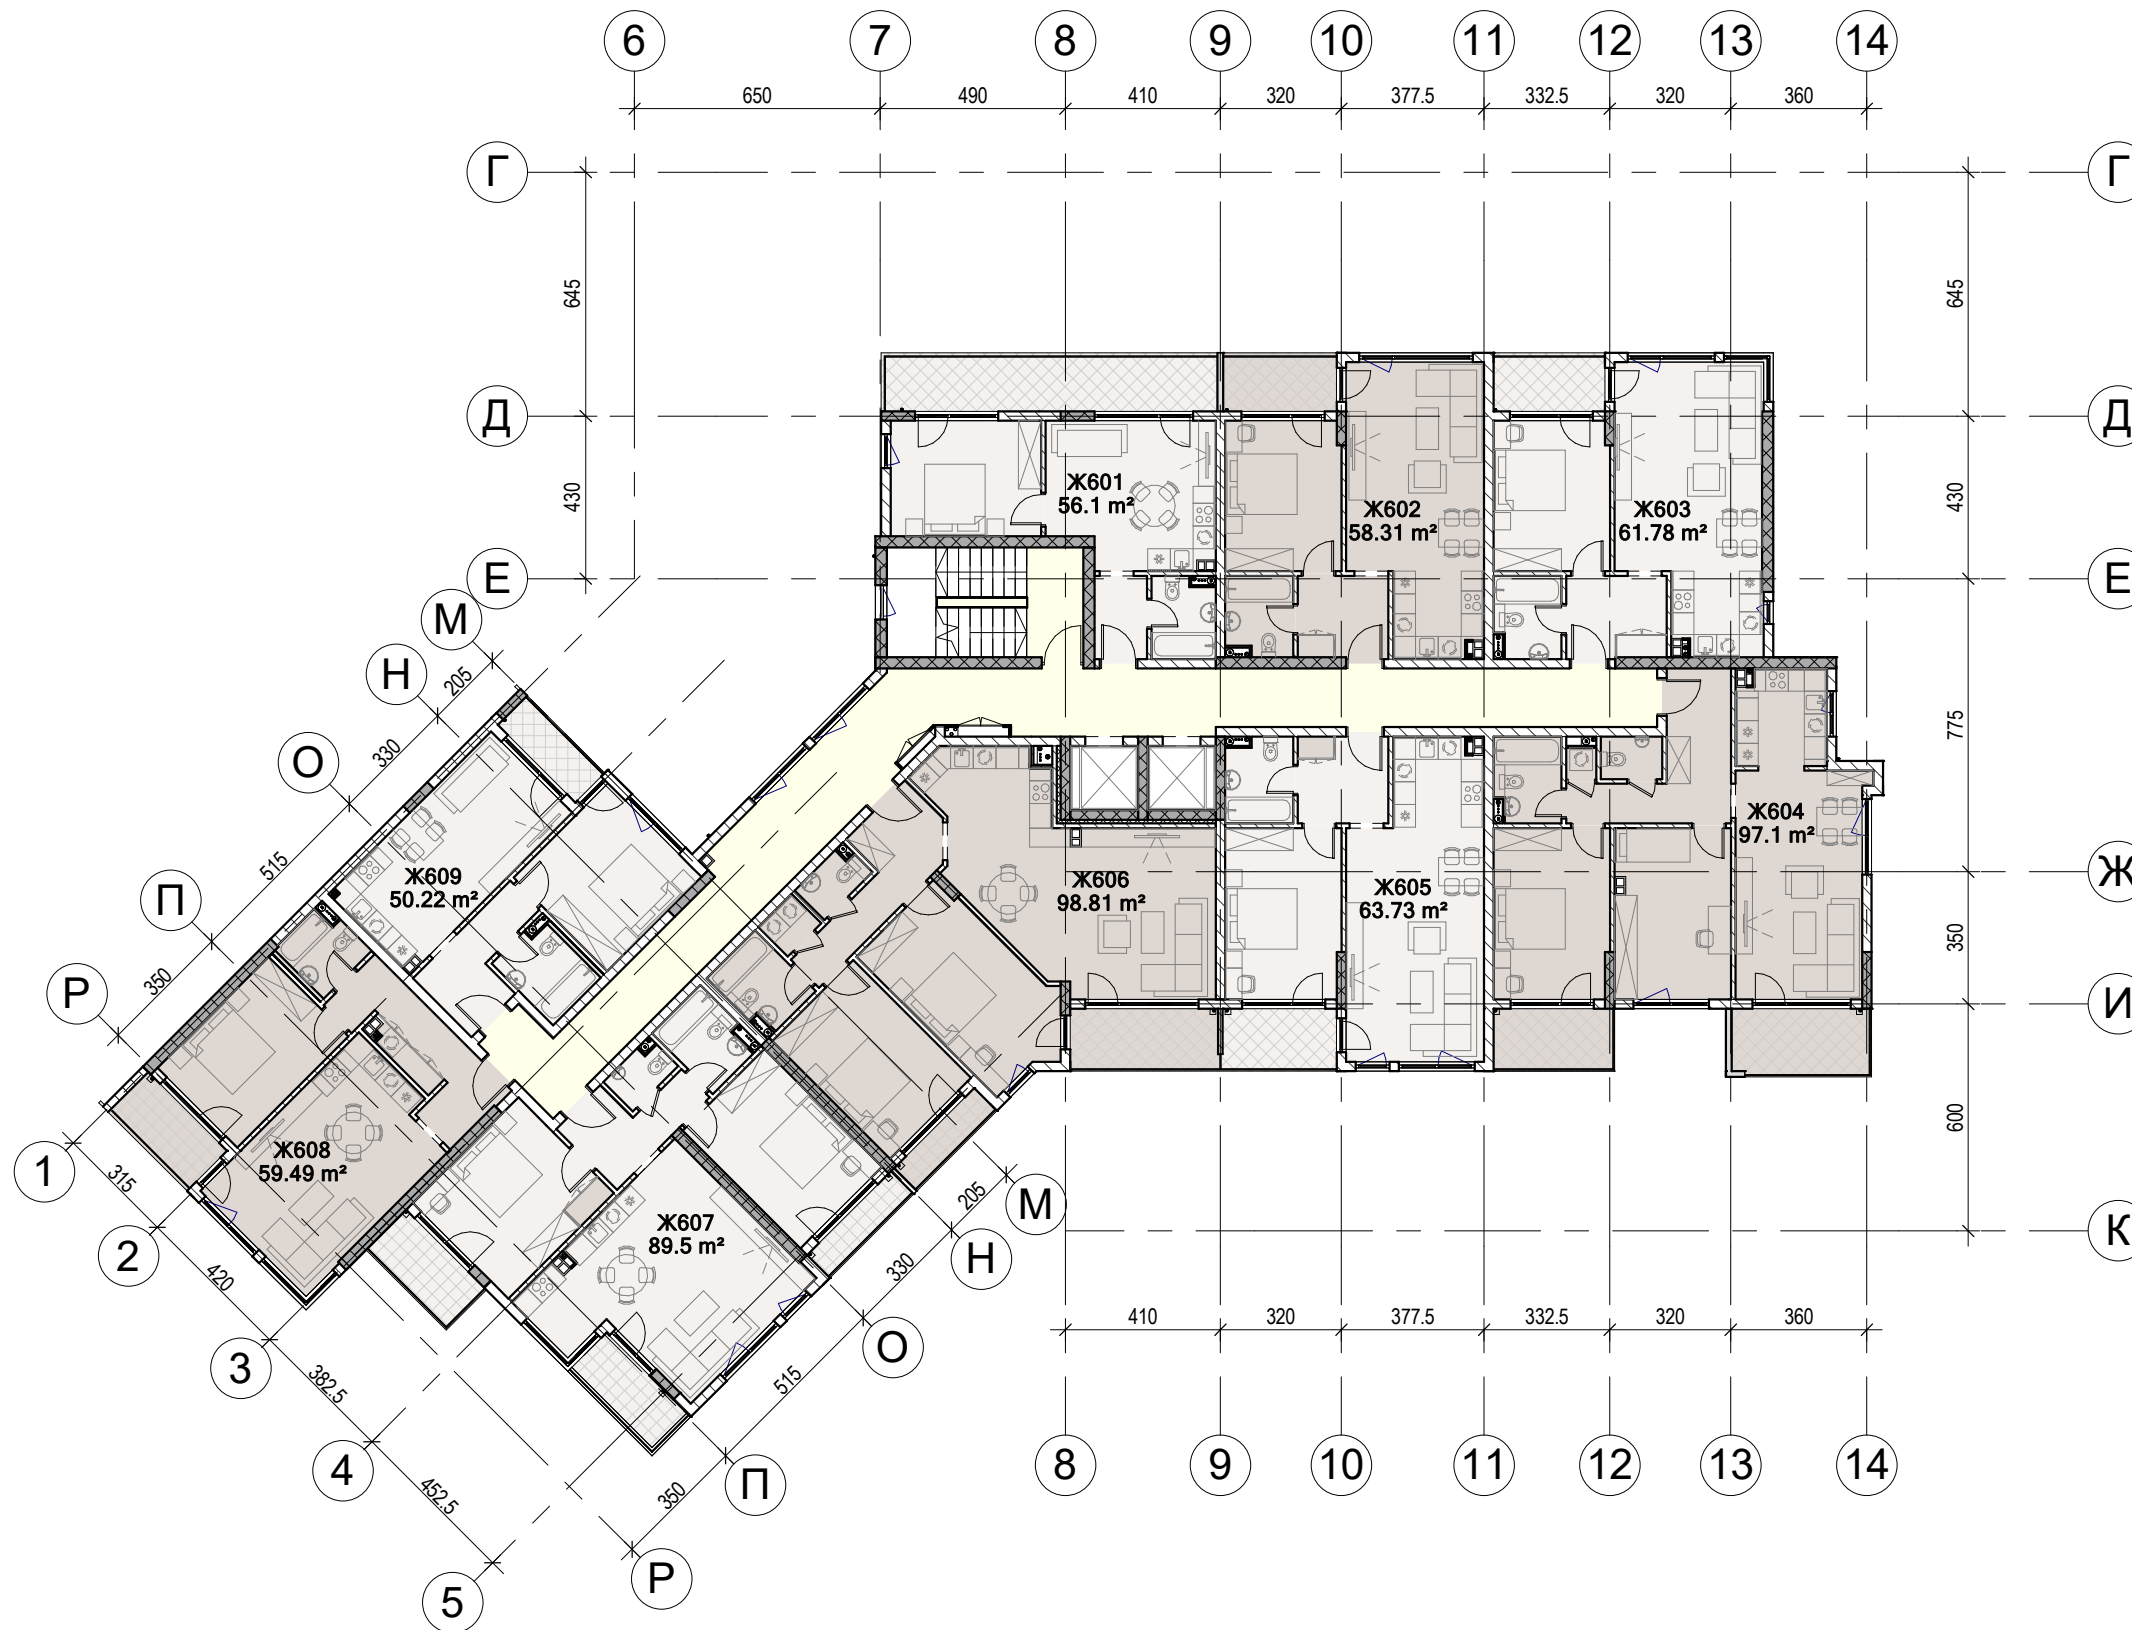

ОБЕКТ	Преработка по чл. 154 от ЗУТ и вътрешни преустройства на Административно - жилищен комплекс, офиси и магазини с подземни гаражи в УПИ VII-750,825, кв.8Б, м.Кърво, гр. София, Блок Ж
ВЪЗЛОЖИТЕЛ	ФОРЪНЧ ИНВЕСТМЪНТ ЕООД
ЧЕРТЕЖ	ПЛАН 07 ЕТАЖ