


ТАБЛИЦА НА ОБЕКТИ НА 08 ЕТАЖ С ВКЛЮЧЕНИ ОБЩИ ЧАСТИ	
ОБЕКТ	ОБЩА ПЛОЩ
Ж701	66.21 m <sup>2</sup>
Ж702	68.82 m <sup>2</sup>
Ж703	72.92 m <sup>2</sup>
Ж704	116.96 m <sup>2</sup>
Ж705	73.65 m <sup>2</sup>
Ж706	116.02 m <sup>2</sup>
Ж707	109.18 m <sup>2</sup>
Ж708	69.98 m <sup>2</sup>
Ж709	59.05 m <sup>2</sup>

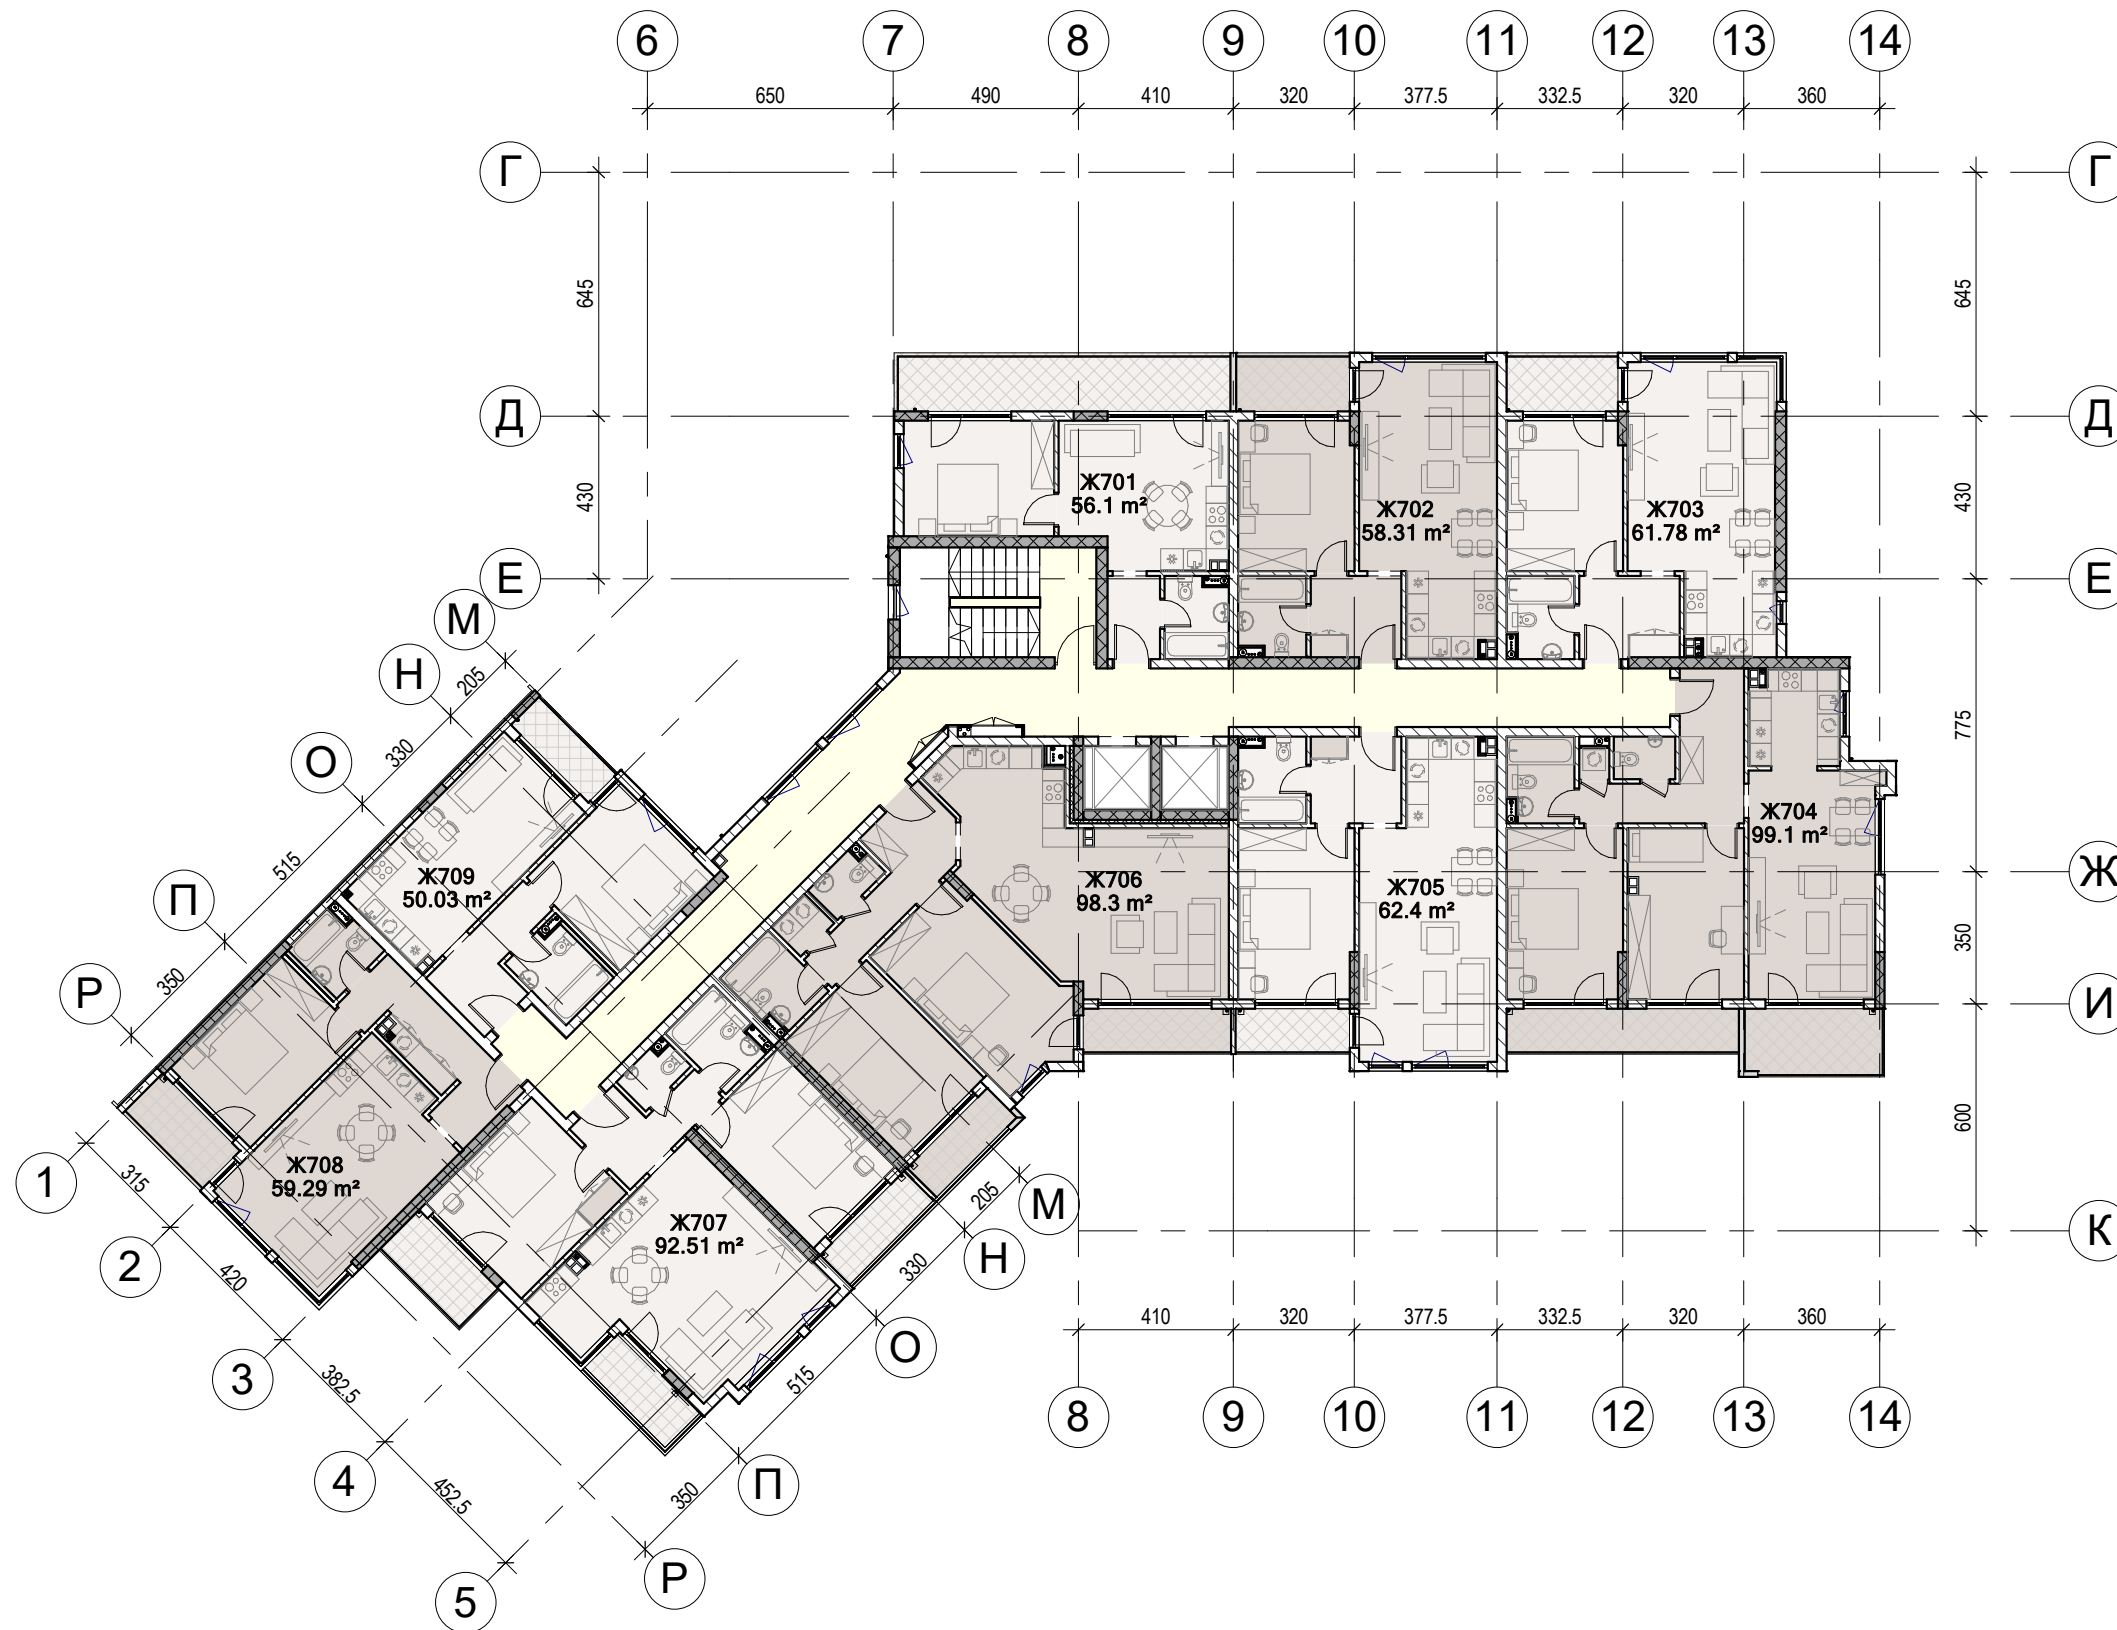

ОБЕКТ	Преработка по чл. 154 от ЗУТ и вътрешни преустройства на Административно - жилищен комплекс, офиси и магазини с подземни гаражи в УПИ VII-750,825, кв.8Б, м.Къро, гр. София, Блок Ж
ВЪЗЛОЖИТЕЛ	ФОРЪНЧ ИНВЕСТМЪНТ ЕООД
ЧЕРТЕЖ	ПЛАН 08 ЕТАЖ