


ТАБЛИЦА НА ОБЕКТИ НА 09 ЕТАЖ С ВКЛЮЧЕНИ ОБЩИ ЧАСТИ	
ОБЕКТ	ОБЩА ПЛОЩ
Ж801	66.21 m <sup>2</sup>
Ж802	68.82 m <sup>2</sup>
Ж803	72.92 m <sup>2</sup>
Ж804	116.96 m <sup>2</sup>
Ж805	73.65 m <sup>2</sup>
Ж806	116.02 m <sup>2</sup>
Ж807	109.18 m <sup>2</sup>
Ж808	69.98 m <sup>2</sup>
Ж809	59.05 m <sup>2</sup>

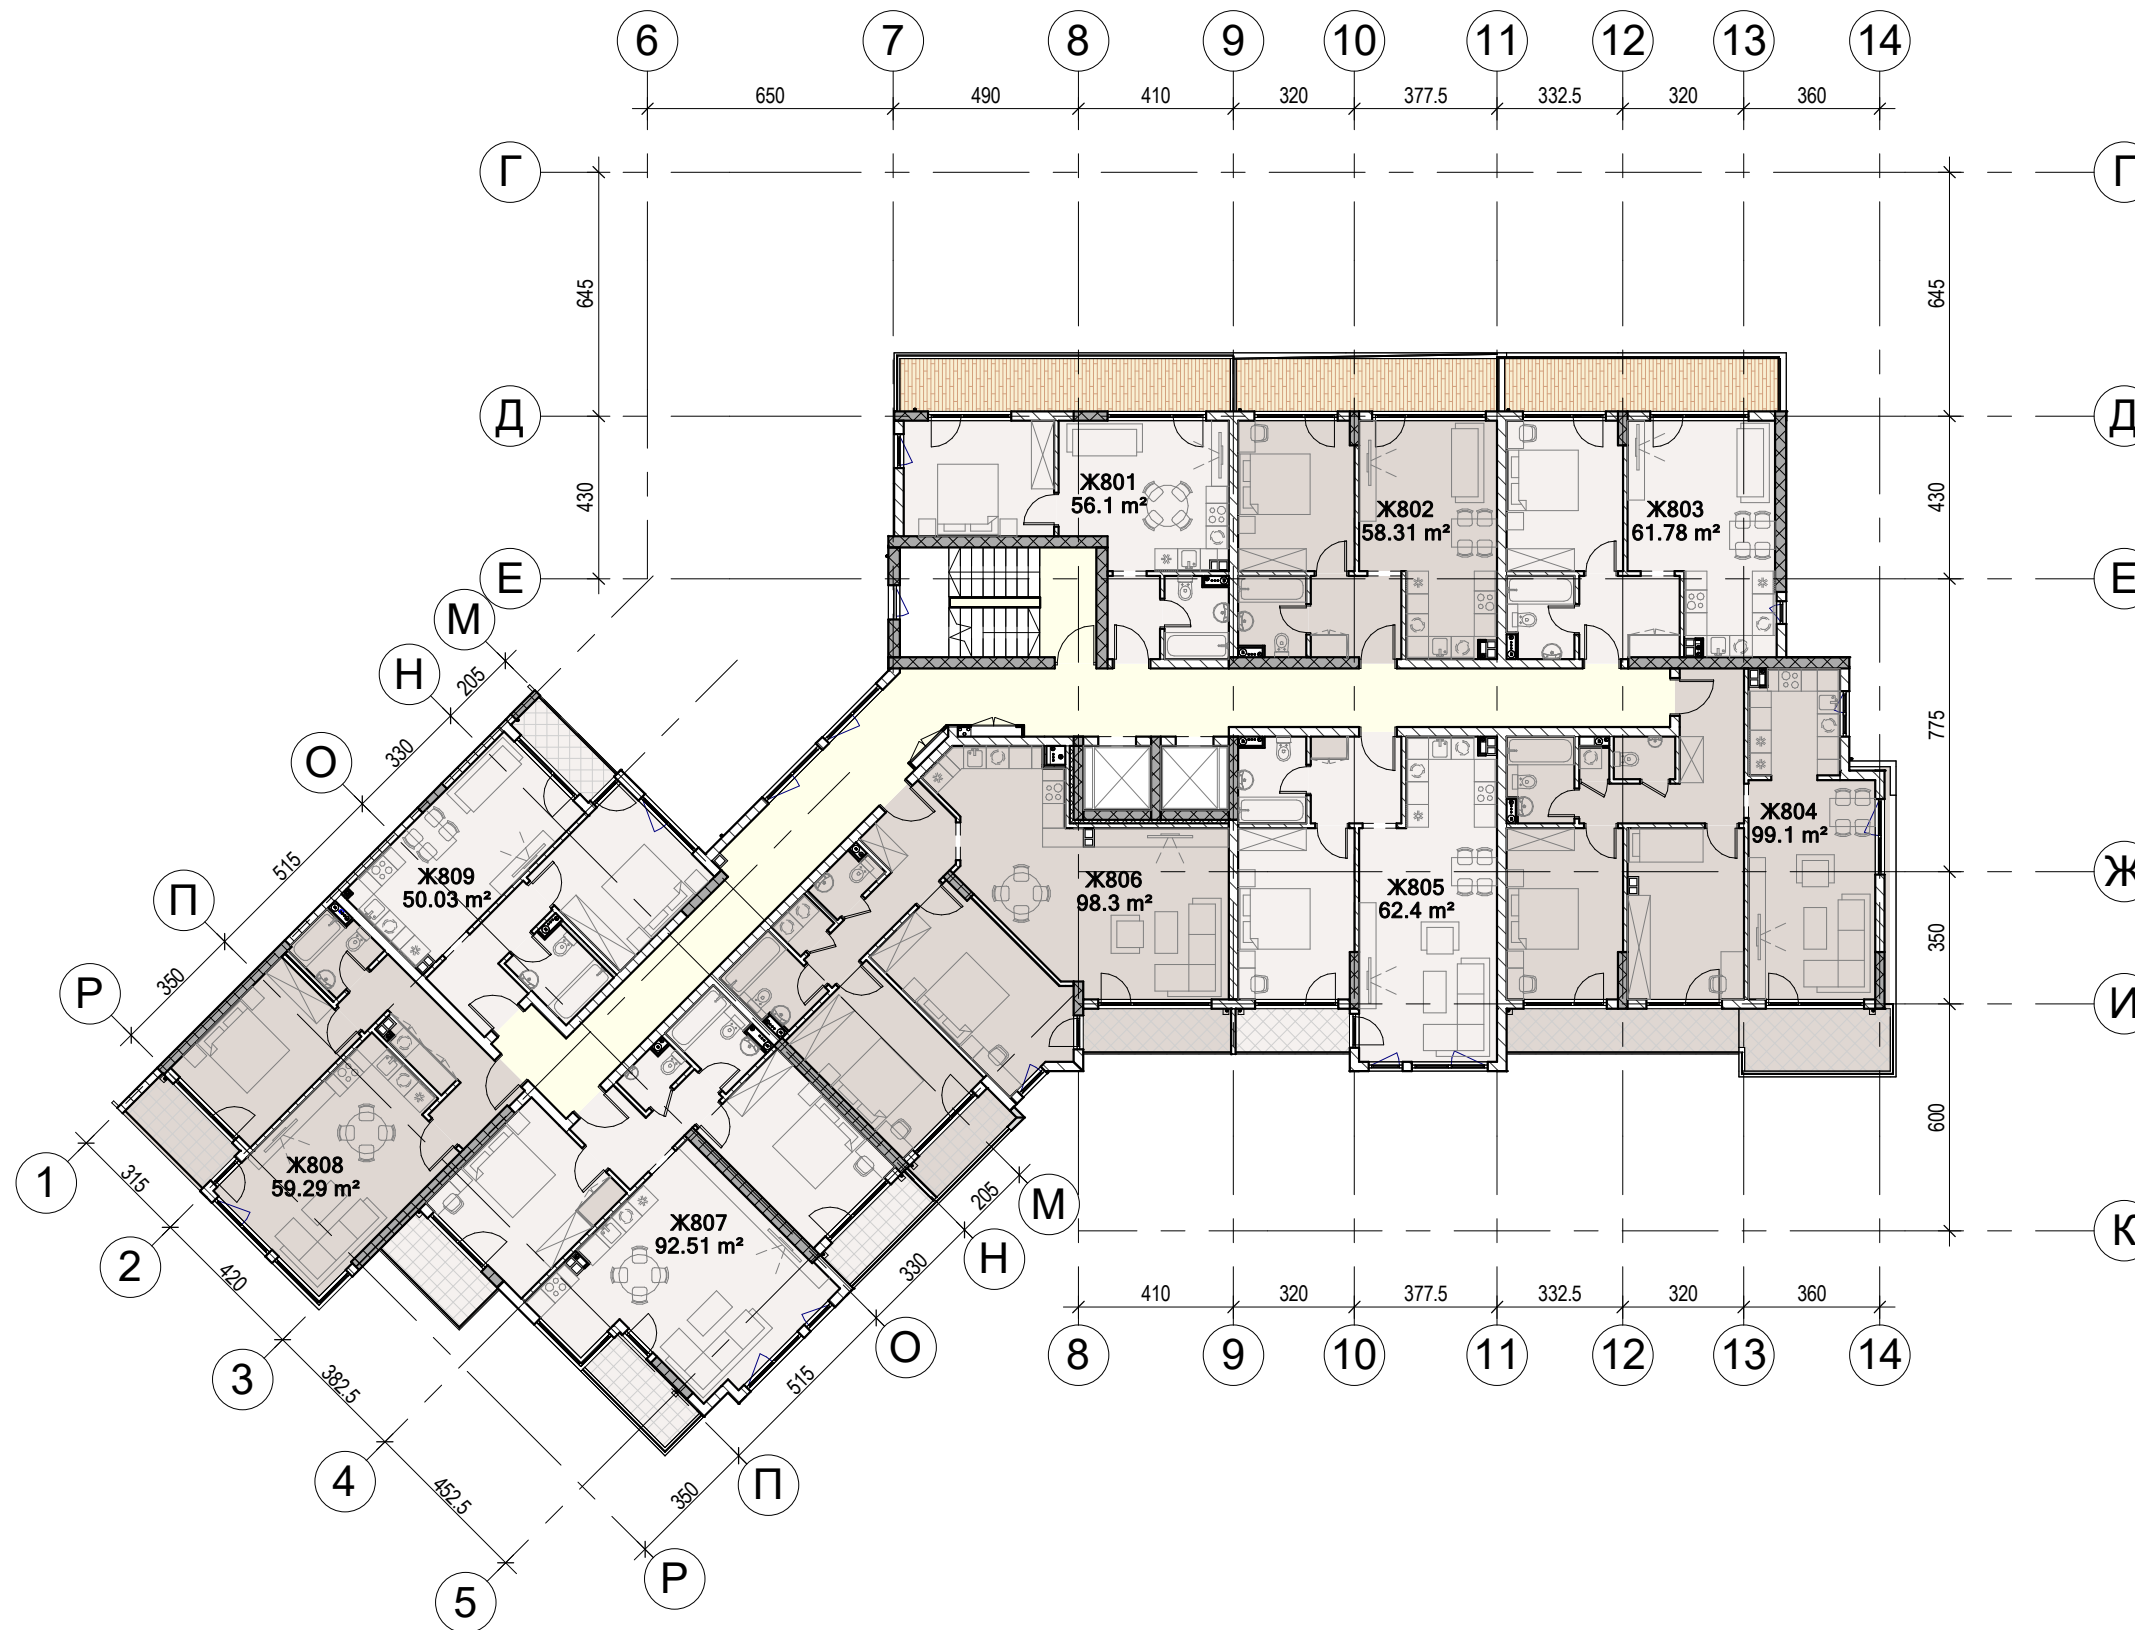

ОБЕКТ	Преработка по чл. 154 от ЗУТ и вътрешни преустройства на Административно - жилищен комплекс, офиси и магазини с подземни гаражи в УПИ VII-750,825, кв.8Б, м.Къро, гр. София, Блок Ж
ВЪЗЛОЖИТЕЛ	ФОРЪНЧ ИНВЕСТМЪНТ ЕООД
ЧЕРТЕЖ	ПЛАН 09 ЕТАЖ