


ТАБЛИЦА НА ОБЕКТИ НА 10 ЕТАЖ С ВКЛЮЧЕНИ ОБЩИ ЧАСТИ	
ОБЕКТ	ОБЩА ПЛОЩ
Ж901	89.22 m ²
Ж901 тераса	16.39 m ²
Ж902	140.33 m ²
Ж902 тераса	40.10 m ²
Ж903	61.38 m ²
Ж903 тераса	12.40 m ²
Ж904	121.01 m ²
Ж904 тераса	28.26 m ²
Ж905	140.73 m ²
Ж905 тераса	66.54 m ²

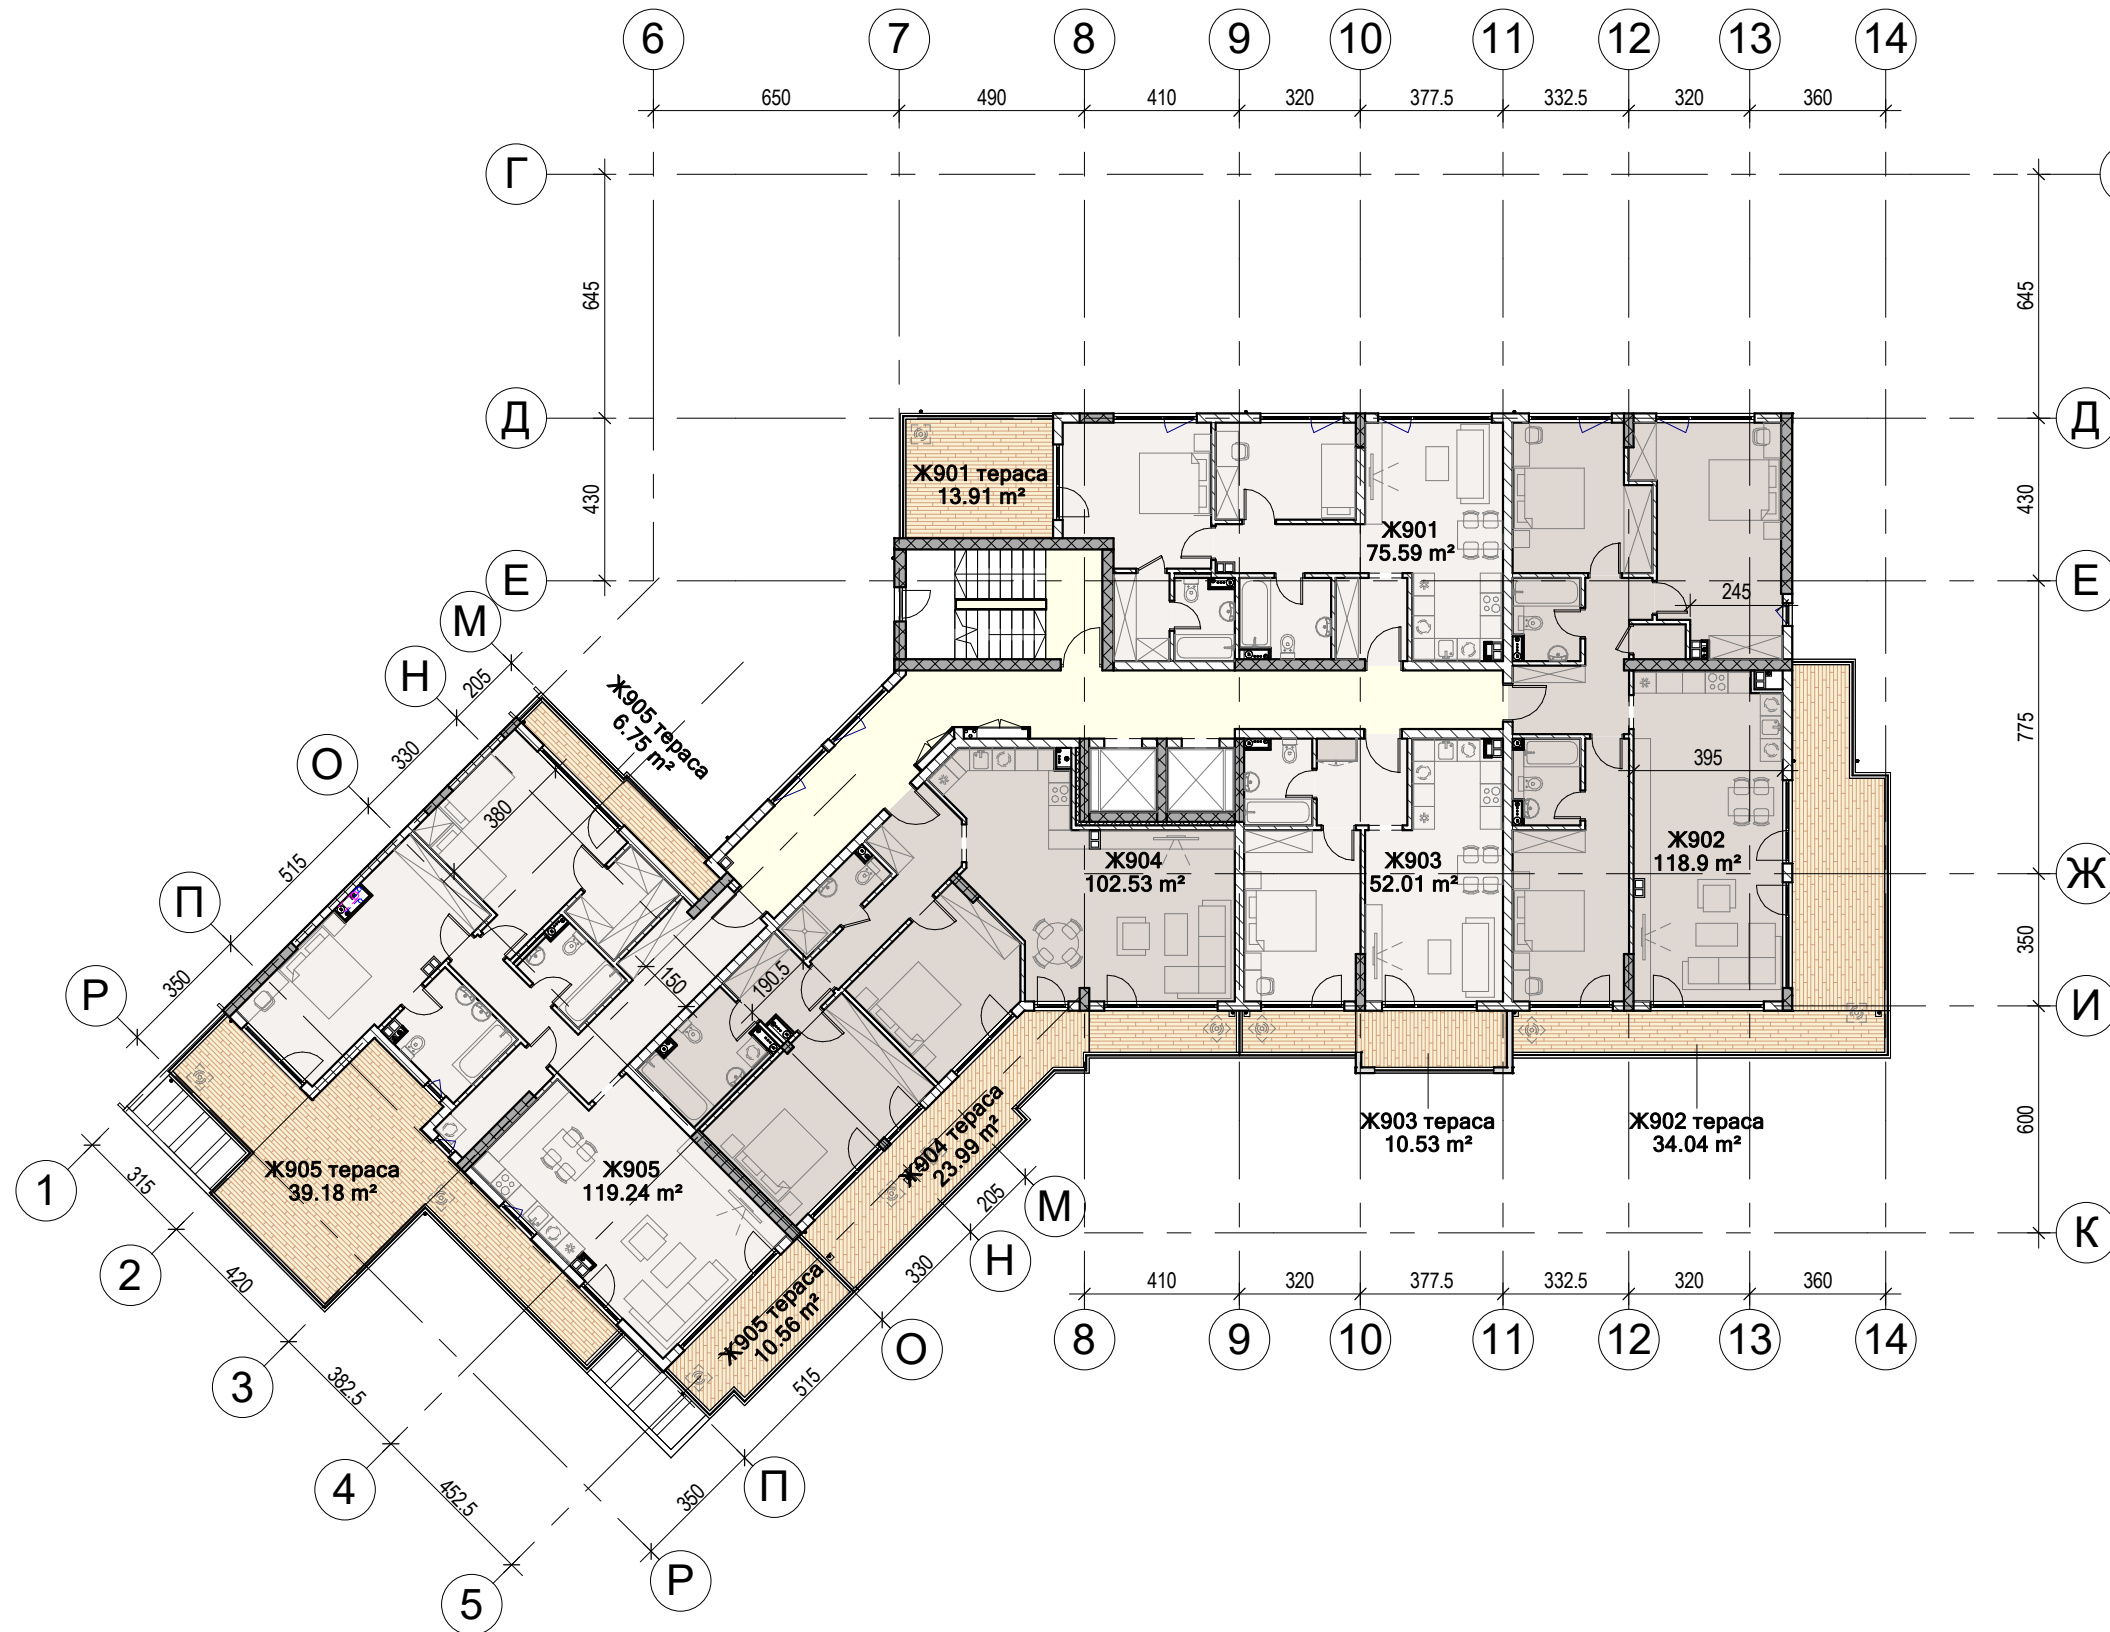

ОБЕКТ	Преработка по чл. 154 от ЗУТ и вътрешни преустройства на Административно - жилищен комплекс, офиси и магазини с подземни гаражи в УПИ VII-750,825, кв.8Б, м.Къро, гр. София, Блок Ж
ВЪЗЛОЖИТЕЛ	ФОРЪНЧ ИНВЕСТМЪНТ ЕООД
ЧЕРТЕЖ	ПЛАН 10 ЕТАЖ