


ТАБЛИЦА НА ОБЕКТИ НА 11 ЕТАЖ С ВКЛЮЧЕНИ ОБЩИ ЧАСТИ

| ОБЕКТ | ОБЩА ПЛОЩ |
|--------------|-----------------------|
| Ж1001 | 151.97 m ² |
| Ж1001 тераса | 153.55 m ² |
| Ж1002 | 82.37 m ² |
| Ж1002 тераса | 13.98 m ² |
| Ж1003 | 82.00 m ² |
| Ж1003 тераса | 86.03 m ² |

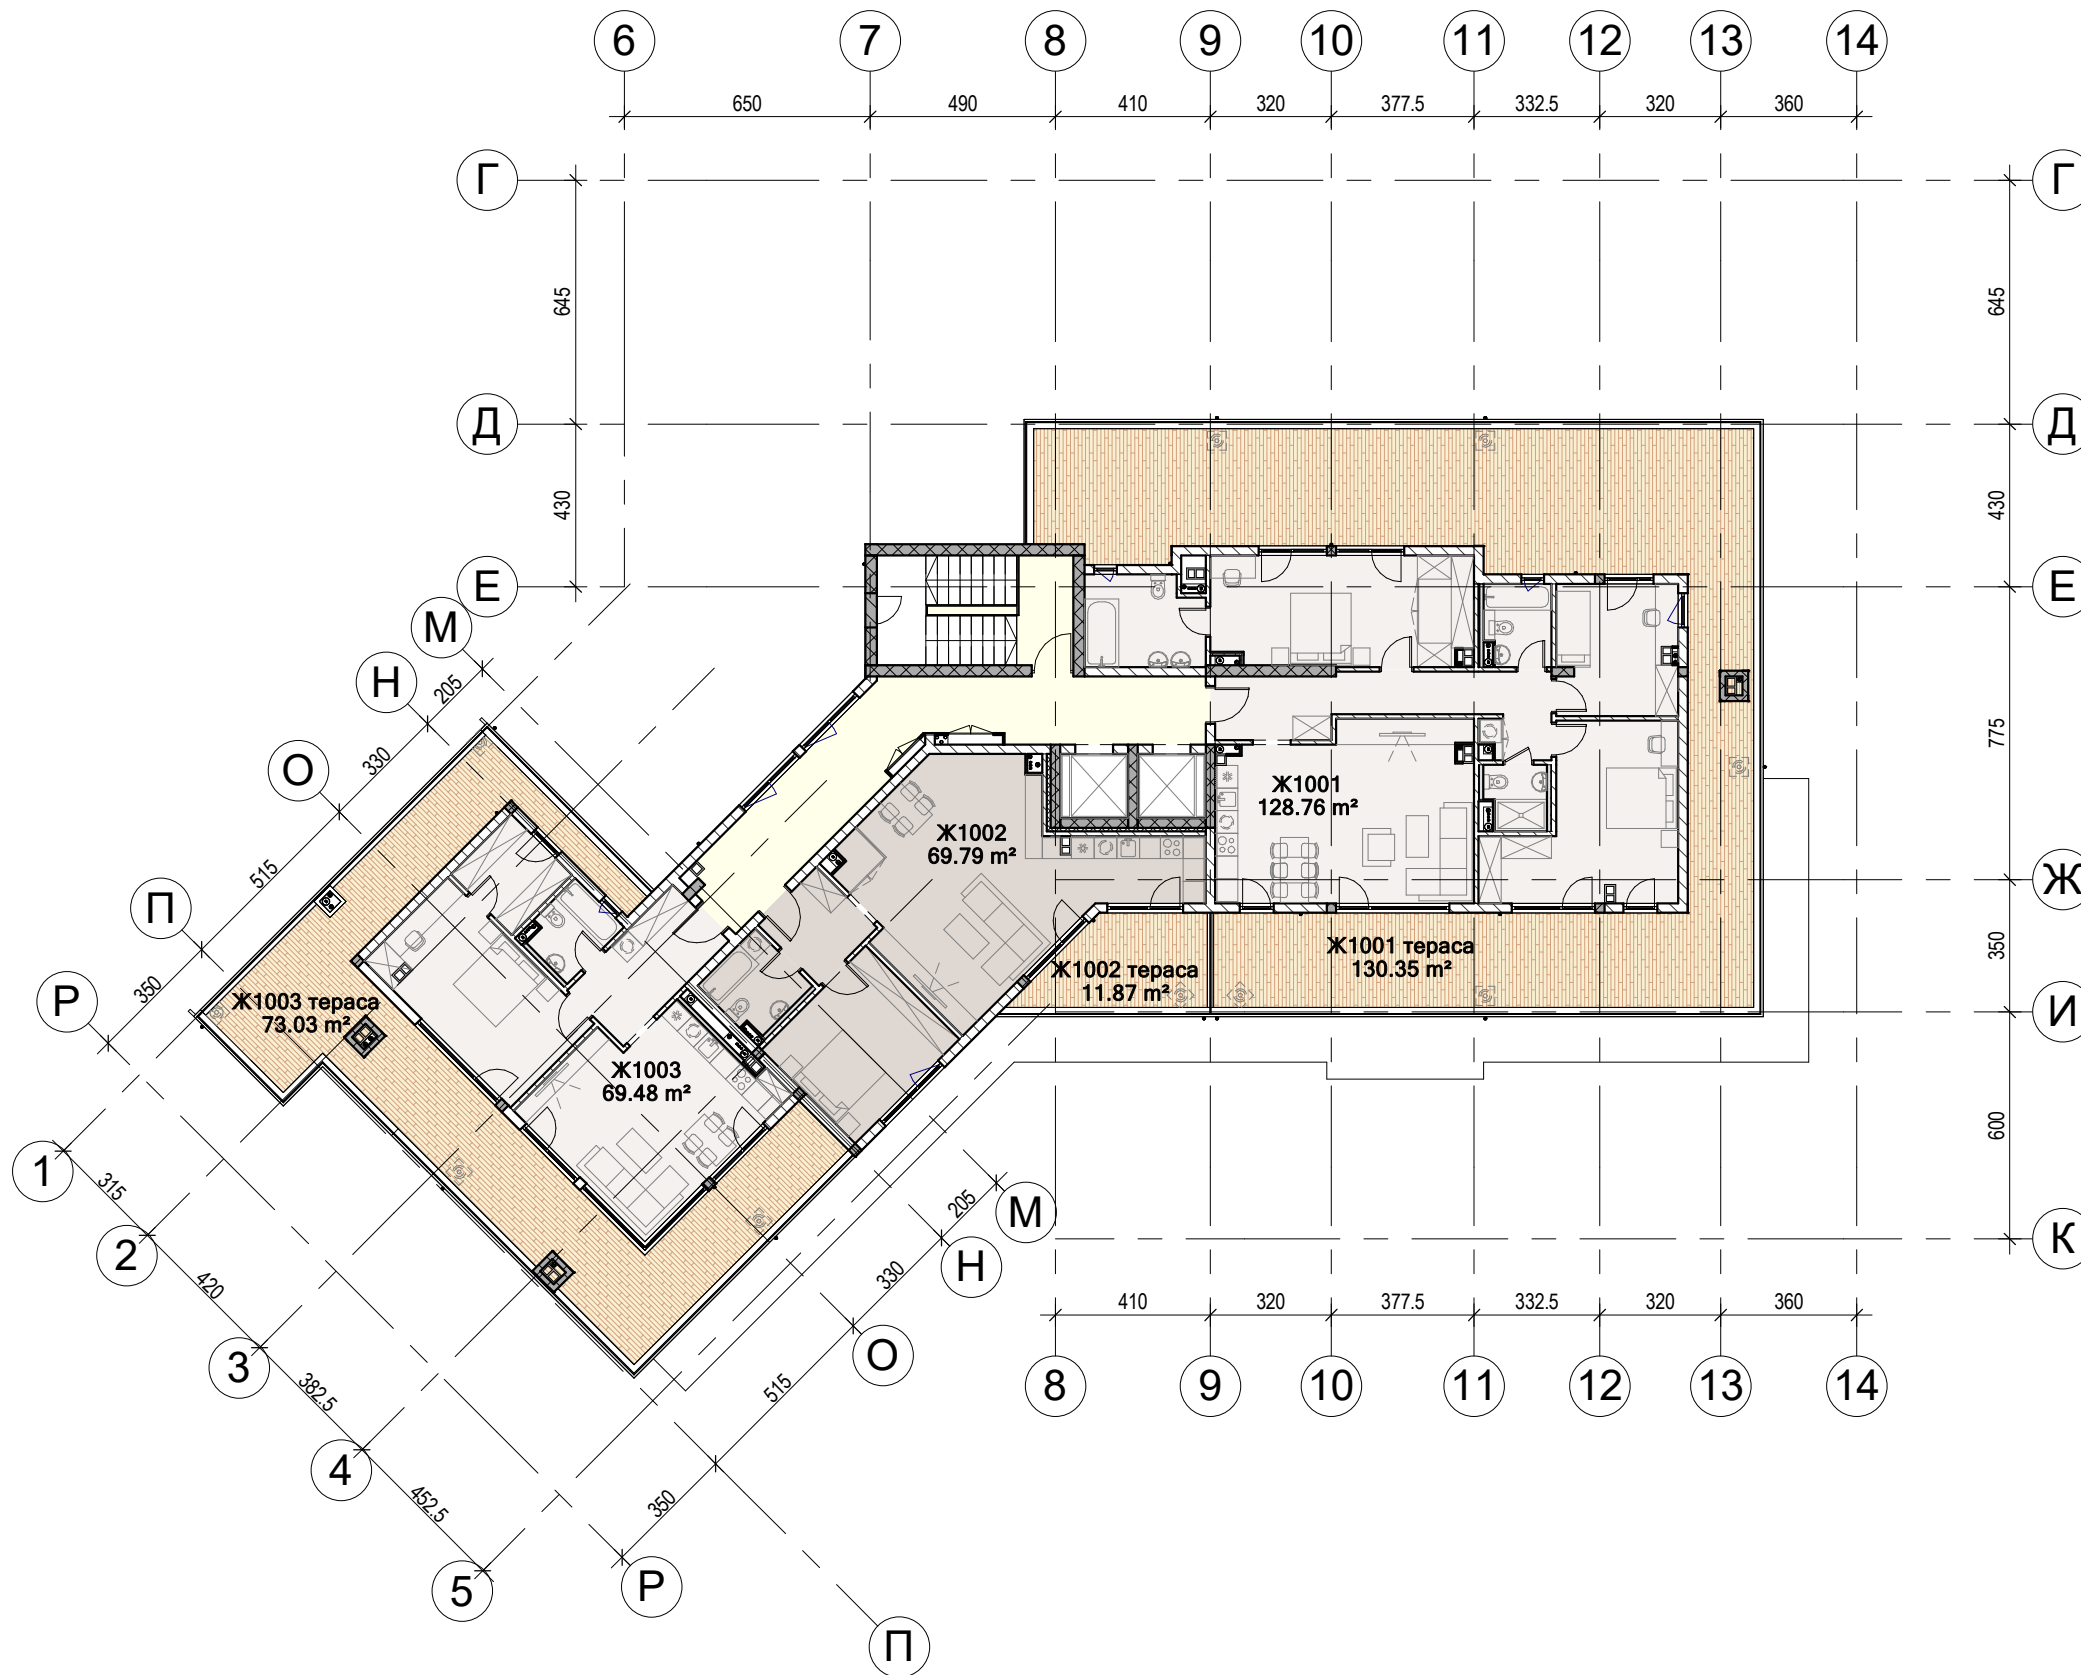

| | |
|------------|---|
| ОБЕКТ | Преработка по чл. 154 от ЗУТ и вътрешни преустройства на Административно - жилищен комплекс, офиси и магазини с подземни гаражи в УПИ VII-750,825, кв.8Б, м.Къро, гр. София, Блок Ж |
| ВЪЗЛОЖИТЕЛ | ФОРЪНЧ ИНВЕСТМЪНТ ЕООД |
| ЧЕРТЕЖ | ПЛАН 11 ЕТАЖ |